

ΕΦΗΜΕΡΙΣ ΤΗΣ ΚΥΒΕΡΝΗΣΕΩΣ
ΤΗΣ ΕΛΛΗΝΙΚΗΣ ΔΗΜΟΚΡΑΤΙΑΣ

ΑΘΗΝΑ 14 ΜΑΡΤΙΟΥ 1988	ΤΕΥΧΟΣ ΤΕΤΑΡΤΟ	ΑΡΙΘΜΟΣ ΦΥΛΛΟΥ 230

ΠΕΡΙΕΧΟΜΕΝΑ

ΑΠΑΛΛΟΤΡΙΩΣΕΙΣ
ΑΝΑΚΟΙΝΩΣΕΙΣ

ΠΟΛΕΟΔΟΜΙΑ
ΑΠΟΦΑΣΕΙΣ

ΑΠΑΛΛΟΤΡΙΩΣΕΙΣ
ΑΝΑΚΟΙΝΩΣΕΙΣ

Αριθ. Φ.913.3/18/8/α/4077 (1)

Γνωστοποίηση παρακατάθεσης αποζημίωσης για στρατιωτικές ανάγκες στο Ν. Λέσβου.

Ο ΥΦΥΠΟΥΡΓΟΣ ΕΘΝΙΚΗΣ ΑΜΥΝΑΣ

1. Έχοντας υπόψη:

α. Το Νομοθετικό Διάταγμα 797/71 «περί αναγκαστικών απαλλοτριώσεων».

β. Την 072.2/7/Γ1564/6.11.86 (ΦΕΚ 784/7.11.86 τ.Β') απόφαση ανάθεσης αρμοδιοτήτων Υπουργού Εθνικής Άμυνας στον Υφυπουργό Εθνικής Άμυνας Ορέστη Παπαστρατή, γνωστοποιεί σε όσους διεκδικούν δικαιώματα κυριότητας καθώς και στους τυχόν ενυπόθηκους δανειστές και τρίτους διεκδικητές πάνω στην έκταση 9.429 μ^2 που απαλλοτριώθηκε με την υπ' αριθμόν 516/17.1.86 απόφαση Νομάρχη Λέσβου για στρατιωτικές ανάγκες, στην περιοχή Ακρωτήρι Δ. Μυτιλήνης Ν. Λέσβου ότι η αποζημίωση που καθόρισε το Εφετείο Αιγαίου με την υπ' αριθ. 142/87 απόφασή του για τα ακίνητα και τα υπερκείμενα αυτών, όπως φαίνονται στο από 23.10.78 κτηματολογικό διάγραμμα και στον αντίστοιχο πίνακα, που συντάχθηκε σύμφωνα με το άρθρο 2 του Ν.Δ. 797/71 και θεωρήθηκε από το Διευθυντή της ΓΥΣ έχει κατατεθεί στο Ταμείο Παρακαταθηκών και Δανείων και έχει εκδοθεί το υπ' αριθ. 898820/30.12.87 γραμμάτιο σύστασης παρακαταθήκης συνολικού ποσού δραχμών (856.450) οκτακοσίων πενήντα έξι χιλιάδων τετρακοσίων πενήντα.

2. Η αποζημίωση αυτή θα καταβληθεί στους κατά το Νόμο δικαιούχους.

3. Η παρούσα να δημοσιευθεί στην Εφημερίδα της Κυβερνήσεως τ.Δ', όπως προβλέπεται από το άρθρο 7 του Ν.Δ/τος 797/71 και με ημερομηνία μέχρι 30.3.88.

Αθήνα, 9 Φεβρουαρίου 1988

Ο ΥΦΥΠΟΥΡΓΟΣ

ΟΡΕΣΤΗΣ ΠΑΠΑΣΤΡΑΤΗΣ

Αριθ. Φ.913.3/12/8/4078 (2)

Γνωστοποίηση παρακατάθεσης αποζημίωσης για στρατιωτικές ανάγκες στο Ν. Δωδεκανήσου.

Ο ΥΦΥΠΟΥΡΓΟΣ ΕΘΝΙΚΗΣ ΑΜΥΝΑΣ

1. Έχοντας υπόψη:

α. Το Νομοθετικό Διάταγμα 797/71 «περί αναγκαστικών απαλλοτριώσεων».

β. Την 072.2/7/Γ1564/6.11.86 (ΦΕΚ 784/7.11.86 τ.Β.) απόφαση ανάθεσης αρμοδιοτήτων Υπουργού Εθνικής Άμυνας στον Υπουργό Εθνικής Άμυνας Ορέστη Παπαστρατή γνωστοποιεί σε όσους διεκδικούν δικαιώματα κυριότητας καθώς και στους τυχόν ενυπόθηκους δανειστές και τρίτους διεκδικητές πανω στην έκταση 9881 μ^2 που απαλλοτριώθηκε με την υπ' αριθμόν ΔΕ 7797/17.6.82 απόφαση Νομάρχη Δωδεκανήσου (ΦΕΚ 370/30.7.82 τ.Δ') για στρατιωτικές ανάγκες, στην περιοχή Πλακωτού Πυλίου Κω Ν. Δωδεκανήσου ότι η αποζημίωση που καθώρισε το Εφετείο Δωδεκανήσου με την υπ' αριθ. 50/87 απόφασή του για τα ακίνητα και τα υπερκείμενα αυτών όπως φαίνονται στο από 1.12.86 (1034 Δ) κτηματολογικό διάγραμμα και στον αντίστοιχο πίνακα, που συντάχθηκε σύμφωνα με το άρθρο 24 του Ν.Δ. 797/71 και θεωρήθηκε από το Διευθυντή της ΤΥΝ Δωδεκανήσου έχει κατατεθεί στο Ταμείο Παρακαταθηκών και Δανείων και έχει εκδοθεί το υπ' αριθ. 898821/30.12.87 γραμμάτιο σύστασης παρακαταθήκης συνολικού ποσού δραχμών ενός εκατομμυρίου τετρακοσίων ογδόντα μιάς χιλιάδων εκατόν πενήντα.

2. Η αποζημίωση αυτή θα καταβληθεί στους κατά το Νόμο δικαιούχους.

3. Η παρούσα να δημοσιευθεί στην Εφημερίδα της Κυβερνήσεως τ.Δ', όπως προβλέπεται από το άρθρο 7 του Ν.Δ/τος 797/71 και με ημερομηνία μέχρι 30.3.88.

Αθήνα, 9 Φεβρουαρίου 1988

Ο ΥΦΥΠΟΥΡΓΟΣ

ΟΡΕΣΤΗΣ ΠΑΠΑΣΤΡΑΤΗΣ

Αριθ. Φ.913.3/39//μ/4080 (3)

Γνωστοποίηση παρακατάθεσης αποζημίωσης για στρατιωτικές ανάγκες στο Ν. Καβάλας.

Ο ΥΦΥΠΟΥΡΓΟΣ ΕΘΝΙΚΗΣ ΑΜΥΝΑΣ

1. Έχοντας υπόψη:

α. Το Νομοθετικό Διάταγμα 797/71 «περί αναγκαστικών απαλλοτριώσεων».

β. Την 072.2/7/Γ1564/6.11.86 (ΦΕΚ 784/7.11.86 τ.Β.) απόφαση ανάθεσης αρμοδιοτήτων Υπουργού Εθνικής Άμυνας στον Υφυπουργό Εθνικής Άμυνας Ορέστη Παπαστρατή γνωστοποιεί σε όσους διεκδικούν δικαιώματα κυριότητας καθώς και στους τυχόν ενυπόθηκους δανειστές και τρίτους διεκδικητές πανω στην έκταση 16649 μ² που απαλλοτριώθηκε με την υπ' αριθμόν ΕΦ 187010/5.12.83 κ.υ.α (ΦΕΚ 759/20.12.83 τ.Δ) για στρατιωτικές ανάγκες, στην περιοχή Κοινότητος Χαλκερού Ν. Καβάλας ότι η αποζημίωση που καθώρισε το Εφετείο Θράκης με την υπ' αριθ. 70/87 απόφασή του για τα ακίνητα και τα υπερκείμενα αυτών όπως φαίνονται στο από 5.10.77 κτηματολογικό διάγραμμα και στον αντίστοιχο πίνακα, που συντάχθηκε σύμφωνα με το άρθρο 2 του Ν.Δ. 797/71 και θεωρήθηκε από το Διευθυντή της ΓΥΣ έχει κατατεθεί στο Ταμείο Παρακαταθηκών και Δανείων και έχει εκδοθεί το υπ' αριθ. 898813/30.12.87 γραμμάτιο σύστασης παρακαταθήκης συνολικού ποσού δραχμών ενιακοσίων δέκα τριών χιλιάδων εκατόν τριάντα (913.130).

2. Η αποζημίωση αυτή θα καταβληθεί στους κατά το Νόμο δικαιούχους.

3. Η παρούσα να δημοσιευθεί στην Εφημερίδα της Κυβερνήσεως τ.Δ', όπως προβλέπεται από το άρθρο 7 του Ν.Δ/τος 797/71 και με ημερομηνία μέχρι 30.3.88.

Αθήνα, 9 Φεβρουαρίου 1988

Ο ΥΦΥΠΟΥΡΓΟΣ

ΟΡΕΣΤΗΣ ΠΑΠΑΣΤΡΑΤΗΣ

Αριθ. Φ.913.3/21//ν/4081 (4)

Γνωστοποίηση παρακατάθεσης αποζημίωσης για στρατιωτικές ανάγκες στο Ν. Χίου.

Ο ΥΦΥΠΟΥΡΓΟΣ ΕΘΝΙΚΗΣ ΑΜΥΝΑΣ

1. Έχοντας υπόψη:

α. Το Νομοθετικό Διάταγμα 797/71 «περί αναγκαστικών απαλλοτριώσεων».

β. Την 072.2/7/Γ1564/6.11.86 (ΦΕΚ 784/7.11.86 τ.Β.) απόφαση ανάθεσης αρμοδιοτήτων Υπουργού Εθνικής Άμυνας στον Υφυπουργό Εθνικής Άμυνας Ορέστη Παπαστρατή γνωστοποιεί σε όσους διεκδικούν δικαιώματα κυριότητας καθώς και στους τυχόν ενυπόθηκους δανειστές και τρίτους διεκδικητές πανω στην έκταση 156077 μ² που απαλλοτριώθηκε με την υπ' αριθμόν Ε 13271/4600/21.11.80 (ΦΕΚ 719/16.12.80 τ.Δ) για στρατιωτικές ανάγκες, στην περιοχή Κρήνας Κοινότητος Ζυφιάς Ν. Χίου ότι η αποζημίωση που καθώρισε το Μον. Πρωτοδ. Χίου και Εφετείο Αιγαίου με τις υπ' αριθ. 27/86 και 88/87 απόφασή του για τα ακίνητα και τα υπερκείμενα αυτών όπως φαίνονται στο από 1.6.82 (ΑΚ 1109) κτηματολογικό διάγραμμα και στον αντίστοιχο πίνακα, που συντάχθηκε σύμφωνα με το άρθρο 24 του Ν.Δ. 797/71 και θεωρήθηκε από το Διεύθυντή της ΤΥΝ Ν. Χίου έχει κατατεθεί στο Ταμείο Παρακαταθηκών και Δανείων και έχει εκδοθεί το υπ' αριθ. 898818/30.12.87 γραμμάτιο σύστασης παρακαταθήκης συνολικού ποσού ενός εκατομμυρίου διακοσίων τριάντα χιλιάδων εξήντα (1.236.060).

2. Η αποζημίωση αυτή θα καταβληθεί στους κατά το Νόμο δικαιούχους.

3. Η παρούσα να δημοσιευθεί στην Εφημερίδα της Κυβερνήσεως τ.Δ', όπως προβλέπεται από το άρθρο 7 του Ν.Δ/τος 797/71 και με ημερομηνία μέχρι 30.3.88.

Αθήνα, 9 Φεβρουαρίου 1988

Ο ΥΦΥΠΟΥΡΓΟΣ

ΟΡΕΣΤΗΣ ΠΑΠΑΣΤΡΑΤΗΣ

Αριθ. Φ.53509/1320 (5)

Ειδοποίηση για παρακατάθεση οριστικής αποζημίωση ιδιοκτητών έκτασης που βρίσκεται στην Αργυρούπολη και που απαλλοτριώθηκε υπέρ και με δαπάνη του ΟΣΚ, με σκοπό την ανέγερση διδακτηρίου 9ου Νηπιαγωγείου Αργυρούπολης.

ΟΡΓΑΝΙΣΜΟΣ ΣΧΟΛΙΚΩΝ ΚΤΙΡΙΩΝ

Το Νομικό πρόσωπο Δημοσίου Δικαίου με την επωνυμία «ΟΡΓΑΝΙΣΜΟΣ ΣΧΟΛΙΚΩΝ ΚΤΙΡΙΩΝ», που εδρεύει στην Αθήνα και επί της οδού Φαβιέρου 30, ειδοποιεί ότι σύμφωνα με την Π.3395/1190/28.5.85 (ΦΕΚ 415/21.6.1984 τ.Δ') κοινή απόφαση των Υπουργών Παιδείας - Θρησκευμάτων και Οικονομικών, για την κήρυξη αναγκαστικής απαλλοτρίωσης, υπέρ και με δαπάνη του Ο.Σ.Κ. έκτασης εμβαδού 1924,10 μ² και σύμφωνα με το οριστικό διάγραμμα του κτηματογράφου Επαμ. Αργυρόπουλου που βρίσκεται στο Δήμο Αργυρούπολης επί των δρόμων Ηλεκτρουπόλεως - Μαρ. Γερουλάνου - Ειρήνης - 28ης Οκτωβρίου, και προσδιορίζεται για την ανέγερση διδακτηρίου του 9ου Νηπιαγωγείου Αργυρούπολης κατέθεσε στο Ταμείο Παρακαταθηκών και Δανείων υπέρ των δικαιούχων ιδιοκτητών την οριστική αποζημίωση που καθορίσθηκε σύμφωνα με την 364/1987 απόφαση του Εφετείου Αθηνών, και εκδόθηκε το Νο 899030/31.12.82 γραμμάτιο σύστασης παρακαταθήκης για ποσό 345.100 δρχ.

Αθήνα, 25 Ιανουαρίου 1988

Ο Διευθυντής

Γ. ΠΑΤΣΙΛΙΝΑΚΟΣ

ΠΟΛΕΟΔΟΜΙΑ

ΑΠΟΦΑΣΕΙΣ

Αριθ. ΟΙΚ. 10876/876 (6)

Χαρακτηρισμός ως διατηρητέου του κτιρίου του Γυμνασίου στην οδό Βαλαωρίτου στην Λευκάδα, Ν. Λευκάδας και καθορισμός ειδικών όρων και περιορισμών δόμησης.

Ο ΑΝΑΠΛΗΡΩΤΗΣ ΥΠΟΥΡΓΟΣ ΠΕΡΙΒΑΛΛΟΝΤΟΣ, ΧΩΡΟΤΑΞΙΑΣ ΚΑΙ ΔΗΜ. ΕΡΓΩΝ

Έχοντας υπόψη:

1. Τις διατάξεις του Ν. 1577/1985 (ΦΕΚ 210/Α/85) και ειδικότερα τα άρθρα 3 και 4 (παρ. 2).

2. Την υπ' αριθ. ΟΙΚ. 75724/1151/30.12.1983 κοινή απόφαση των Υπουργών Προεδρίας Κυβερνήσεως και Χωροταξίας, Οικισμού και Περιβάλλοντος (ΦΕΚ 767/Β/83) και ειδικότερα το άρθρα 5, όπως τροποποιήθηκε με την υπ' αριθ. 28112/356/17.4.1985 όμοια απόφαση (ΦΕΚ 205/Β/85).

3. Την υπ' αρ. 31252/1530/20.5.87 κοινή απόφαση των Υπουργών Προεδρίας της Κυβερνήσεως, Εσωτερικών και Περιβάλλοντος Χωροταξίας και Δημοσίων Έργων (ΦΕΚ 482/Δ/87).

4. Την υπ' αριθμ. Υ. 1291/1987 Απόφαση του Πρωθυπουργού «σύσταση θέσης αναπληρωτή Υπουργού στα Υπουργεία Εξωτερικών, Εθνικής Άμυνας, Περιβάλλοντος Χωροταξίας και Δημοσίων Έργων, κ.λπ.» (Φ.Ε.Κ. 526/Β).

5. Την υπ' αρ. Υ. 1436/15.10.87 Απόφαση του Πρωθυπουργού «καθορισμός αρμοδιοτήτων του Αναπληρωτή Υπουργού Περιβάλλοντος, Χωροταξίας και Δημοσίων Έργων Μανόλη Παπαστεφανάκι» (ΦΕΚ 549/Β).

6. Την από 10.12.87 αιτιολογική έκθεση της Διευθύνσεως Παραδοσιακών Οικισμών και Περιβάλλοντος (Γ7).

7. Την παρέλευση της προθεσμίας που ορίζεται από τις διατάξεις του άρθρου 4 παρ. 2 του Ν. 1577/85 (ΦΕΚ 210/Α) χωρίς να περιέλθουν στην Δ/νση Παραδοσιακών Οικισμών και Περιβάλλοντος (Γ7) τυχόν αντιρρήσεις του Δήμου Λευκάδας, αποφασίζουμε:

1. Χαρακτηρίζεται ως διατηρητέο το κτίριο που βρίσκεται στην οδό Βαλαωρίτου της πόλης της Λευκάδας, Ν. Λευκάδας, φερόμενο ως ιδιοκτησία του Δήμου Λευκάδας, όπως φαίνεται σημειωμένο στο σχετικό πρωτότυπο τοπογραφικό διάγραμμα σε κλίμακα 1:2000 που θεωρήθηκε από τον Προϊστάμενο της Δ/νσης Πολεοδομικών Εφαρμογών με την υπ' αρ. 10876/1988 πράξη του και που συνοπτικό του αντίτυπο δημοσιεύεται με την παρούσα απόφαση γιατί πρόκειται για ιστορικό κτίριο και αξιόλογο δείγμα της παραδοσιακής αρχιτεκτονικής.

2. Στο χαρακτηριζόμενο ως διατηρητέο κτίριο απαγορεύεται κάθε αφαίρεση, αλλοίωση ή καταστροφή των επί μέρους αρχιτεκτονικών ή καλλιτεχνικών διακοσμητικών στοιχείων του.

3. Επιτρέπεται η επισκευή, η αποκατάσταση των όψεων, η ενίσχυση του φέροντα οργανισμού, η εσωτερική διαρρύθμιση για να χρησιμοποιηθεί το κρίριο για την στέγαση διοικητικών - πολιτιστικών υπηρεσιών.

4. Δεν επιτρέπεται η τοποθέτηση φωτεινών ή μη επιγραφών και διαφημίσεων σε οποιαδήποτε θέση του κτιρίου. Επιτρέπεται μόνο η τοποθέτηση επιγραφών περιορισμένων διαστάσεων που πληροφορούν για την χρήση του κτιρίου.

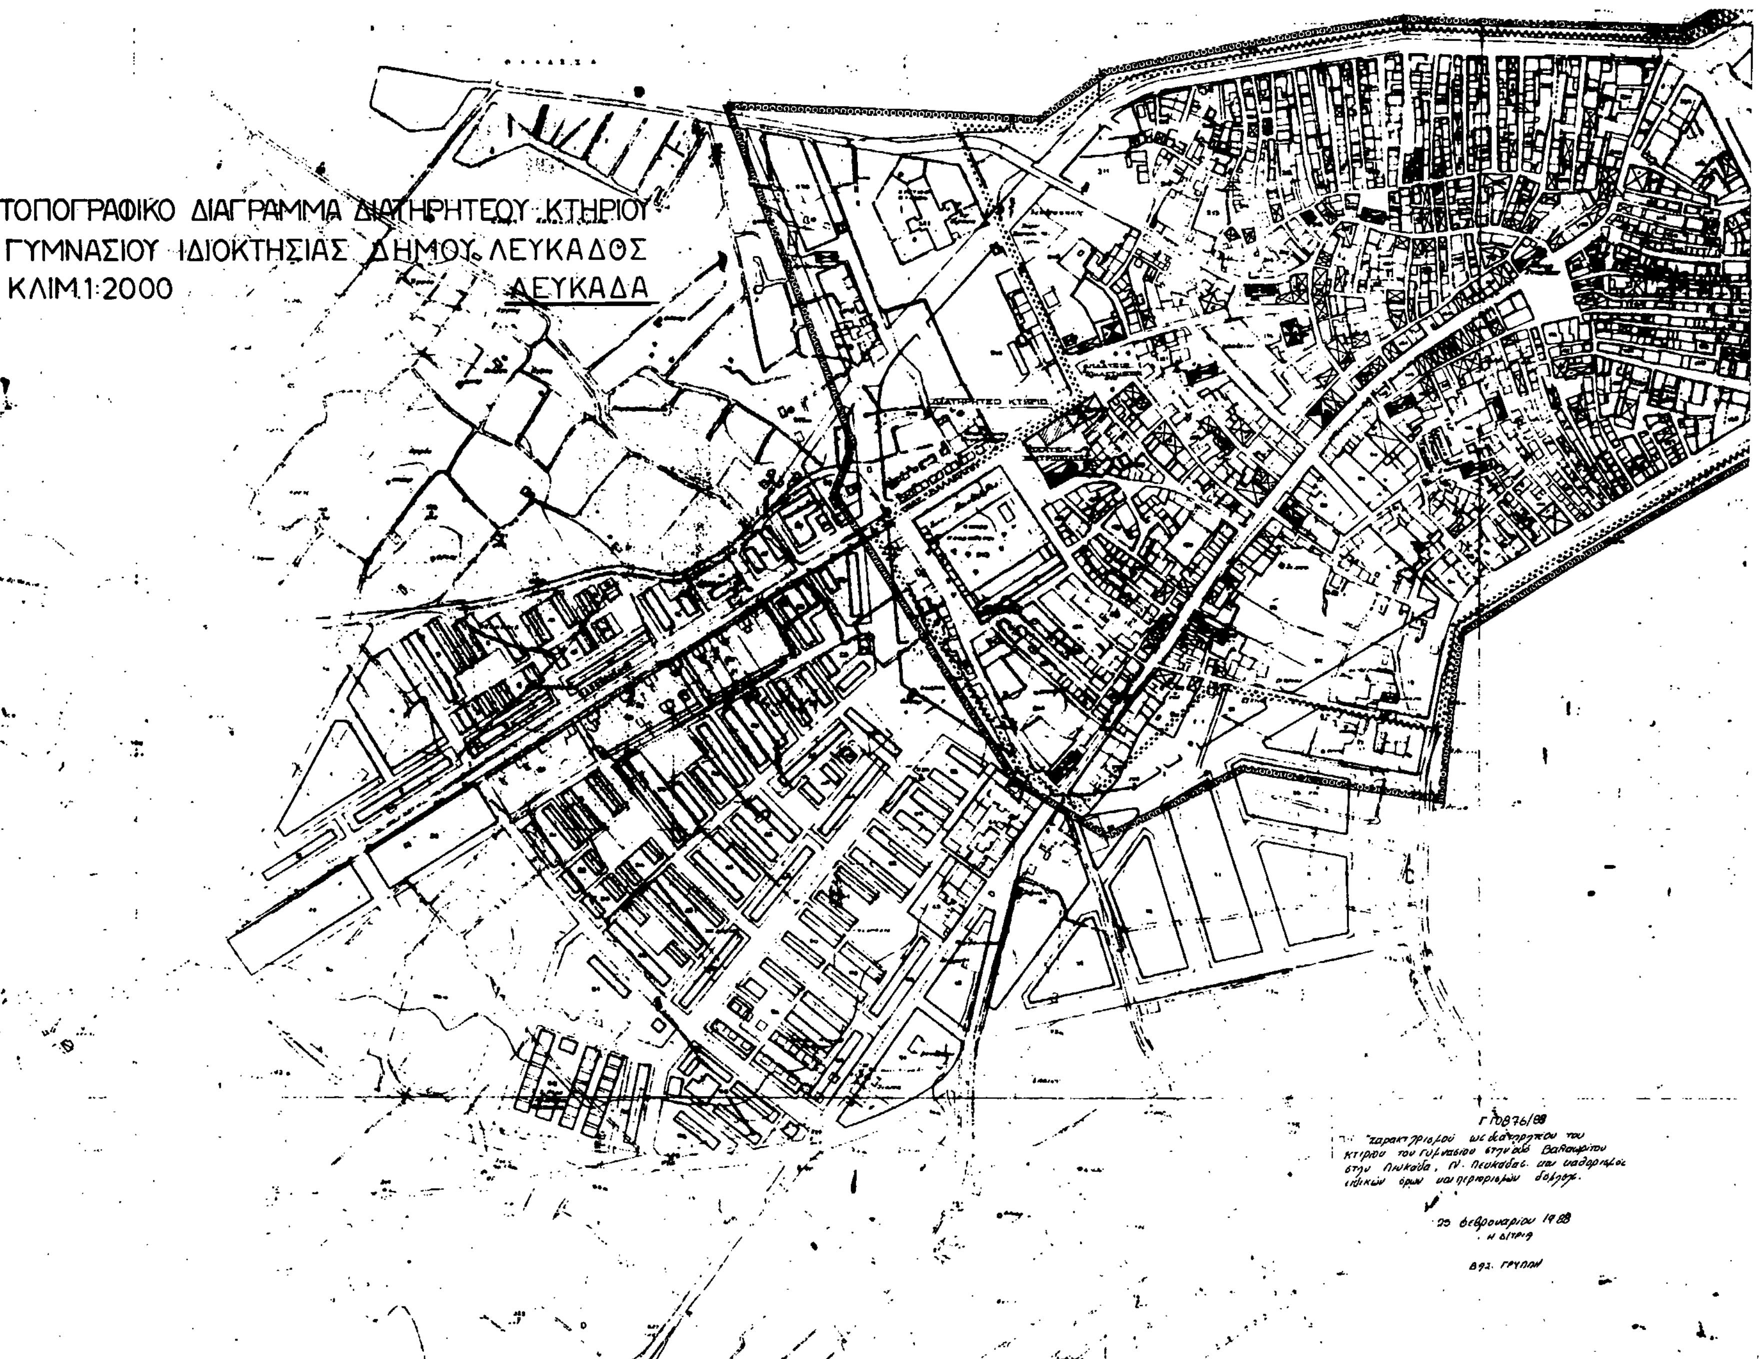
5. Για κάθε οικοδομική εργασία επισκευής και αποκτάστασης του κτίσματος, εσωτερικών διαρρυθμίσεων και τοποθέτησης επιγραφών σε αυτό απαιτείται η έγκριση της Επιτροπής Πολεοδομικού και Αρχιτεκτονικού Ελέγχου (ΕΠΑΕ).

6. Η ισχύς της παρούσας απόφασης αρχίζει από τη δημοσίευσή της στην Εφημερίδα της Κυβερνήσεως.

Αθήνα, 25 Φεβρουαρίου 1988

Ο ΑΝΑΠΛΗΡΩΤΗΣ ΥΠΟΥΡΓΟΣ

ΜΑΝΟΛΗΣ ΠΑΠΑΣΤΕΦΑΝΑΚΙΣ


ΤΟΠΟΓΡΑΦΙΚΟ ΔΙΑΓΡΑΜΜΑ ΔΙΑΤΗΡΗΤΕΟΥ ΚΤΗΡΙΟΥ
ΓΥΜΝΑΣΙΟΥ ΙΔΙΟΚΤΗΣΙΑΣ ΔΗΜΟΥ ΛΕΥΚΑΔΟΣ
ΚΛΙΜ.1:2000
ΛΕΥΚΑΔΑ
ΔΙΑΤΗΡΗΤΕΟ ΚΤΙΡΙΟ

Αριθ. ΟΙΚ. 10877/877 (7)

Χαρακτηρισμός ως διατηρητέου του κτιρίου των Δικαστηρίων που βρίσκεται στην οδό Βαλαωρίτου και πλατεία Δικαστηρίων στην Λευκάδα, Ν. Λευκάδας και καθορισμός ειδικών όρων και περιορισμών δόμησης.

Ο ΑΝΑΠΛΗΡΩΤΗΣ ΥΠΟΥΡΓΟΣ ΠΕΡΙΒΑΛΛΟΝΤΟΣ, ΧΩΡΟΤΑΞΙΑΣ ΚΑΙ ΔΗΜ. ΕΡΓΩΝ

Έχοντας υπόψη:

1. Τις διατάξεις του Ν. 1577/1985 (ΦΕΚ 210/Α/85) και ειδικότερα τα άρθρα 3 και 4 (παρ. 2).

2. Την υπ' αριθ. ΟΙΚ. 75724/1151/30.12.1983 κοινή απόφαση των Υπουργών Προεδρίας Κυβερνήσεως και Χωροταξίας, Οικισμού και Περιβάλλοντος (ΦΕΚ 767/Β/83) και ειδικότερα το άρθρα 5, όπως τροποποιήθηκε με την υπ' αριθ. 28112/356/17.4.1985 όμοια απόφαση (ΦΕΚ 205/Β/85).

3. Την υπ' αρ. 31252/1530/20.5.87 κοινή απόφαση των Υπουργών Προεδρίας της Κυβερνήσεως, Εσωτερικών και Περιβάλλοντος Χωροταξίας και Δημοσίων Έργων (ΦΕΚ 482/Δ/87).

4. Την υπ' αριθμ. Υ. 1291/1987 Απόφαση του Πρωθυπουργού «σύσταση θέσης αναπληρωτή Υπουργού στα Υπουργεία Εξωτερικών, Εθνικής Άμυνας, Περιβάλλοντος Χωροταξίας και Δημοσίων Έργων, κ.λπ.» (Φ.Ε.Κ. 526/Β).

5. Την υπ' αρ. Υ. 1436/15.10.87 Απόφαση του Πρωθυπουργού «καθορισμός αρμοδιοτήτων του Αναπληρωτή Υπουργού Περιβάλλοντος, Χωροταξίας και Δημοσίων Έργων Μανόλη Παπαστεφανάκι» (ΦΕΚ 549/Β).

6. Την από 9.12.87 αιτιολογική έκθεση της Διευθύνσεως Παραδοσιακών Οικισμών και Περιβάλλοντος (Γ7).

7. Την παρέλευση της προθεσμίας που ορίζεται από τις διατάξεις του άρθρου 4 παρ. 2 του Ν. 1577/85 (ΦΕΚ 210/Α) χωρίς να περιέλθουν στην Δ/νση Παραδοσιακών Οικισμών και Περιβάλλοντος (Γ7) τυχόν αντιρρήσεις του Δήμου Λευκάδας, αποφασίζουμε:

1. Χαρακτηρίζεται ως διατηρητέο το κτίριο που βρίσκεται στην οδό Βαλαωρίτου και πλατεία Δικαστηρίου στη πόλη της Λευκάδας, Ν. Λευκάδας, φερόμενο ως ιδιοκτησία του Δήμου Λευκάδας, όπως φαίνεται σημειωμένο στο σχετικό πρωτότυπο τοπογραφικό διάγραμμα σε κλίμακα 1:2000 που θεωρήθηκε από τον Προϊστάμενο της Δ/νσης Πολεοδομικών Εφαρμογών με την υπ' αρ. 10877/1988 πράξη του και που συνοπτικό του αντίτυπο δημοσιεύεται με την παρούσα απόφαση γιατί πρόκειται για ιστορικό κτίριο και αξιόλογο δείγμα της παραδοσιακής αρχιτεκτονικής.

2. Στο χαρακτηριζόμενο ως διατηρητέο κτίριο απαγορεύεται κάθε αφαίρεση, αλλοίωση ή καταστροφή των επί μέρους αρχιτεκτονικών ή καλλιτεχνικών διακοσμητικών στοιχείων του.

3. Επιτρέπεται η επισκευή, η αποκατάσταση των όψεων, ο εκσυγχρονισμός των εγκαταστάσεων, η ενίσχυση του φέροντα οργανισμού, η εσωτερική διαρρύθμιση για να χρήση του κτιρίου για την στέγαση διοικητικών και πολιτιστικών υπηρεσιών.

4. Δεν επιτρέπεται η τοποθέτηση φωτεινών ή μη επιγραφών και διαφημίσεων στο κτίριο ή σε ικριώματα, στους ελεύθερους χώρους αυτού, πλην των επιγραφών περιορισμένων διαστάσεων που υποδηλώνουν την χρήση του κτιρίου.

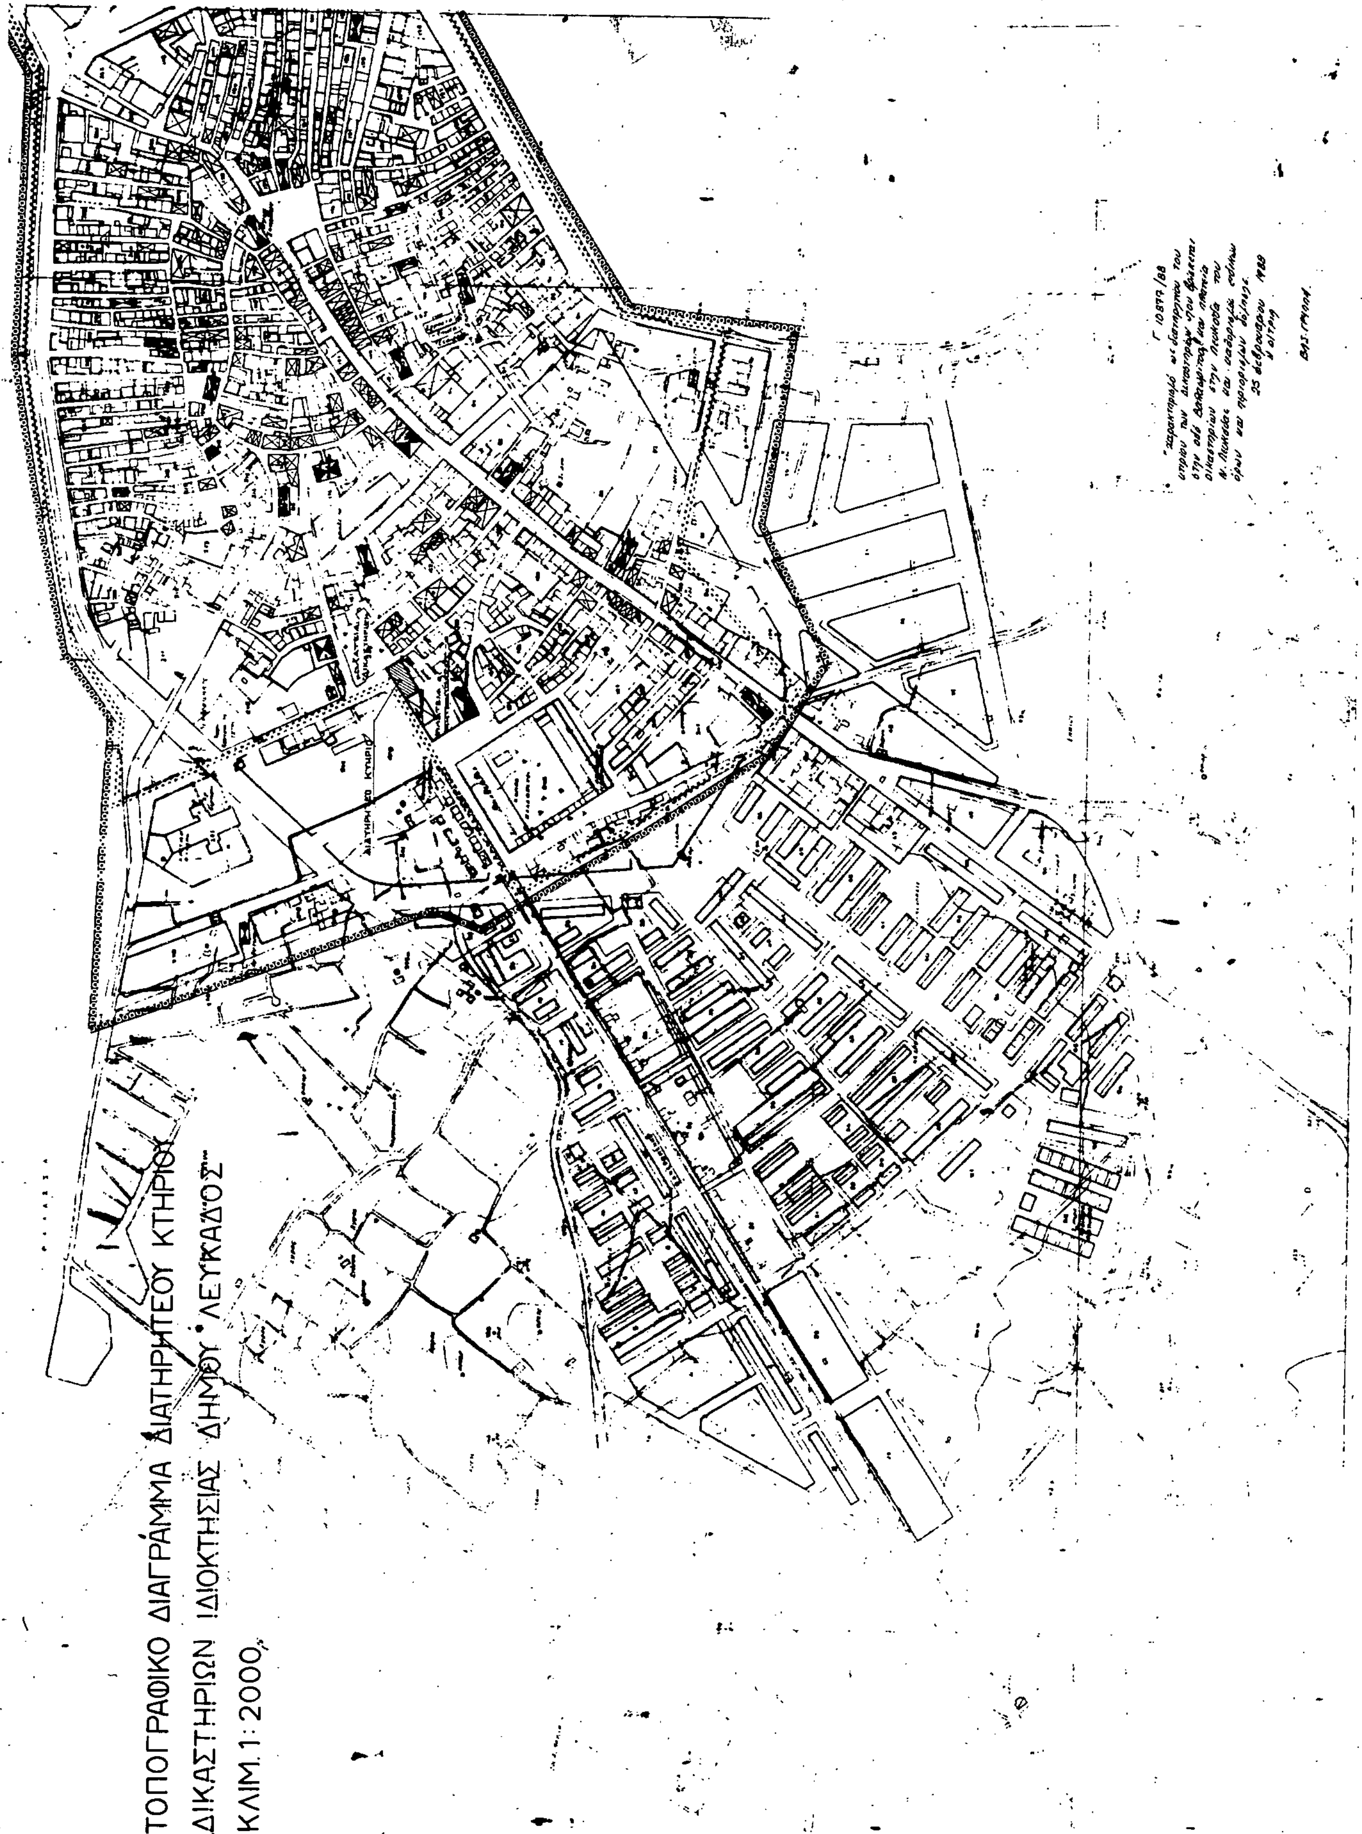
5. Για κάθε οικοδομική εργασία επισκευής και αποκτάστασης του κτίσματος, εσωτερικών διαρρυθμίσεων και τοποθέτησης επιγραφών σε αυτό απαιτείται η έγκριση της Επιτροπής Πολεοδομικού και Αρχιτεκτονικού Ελέγχου (ΕΠΑΕ).

6. Η ισχύς της παρούσας απόφασης αρχίζει από τη δημοσίευση της στην Εφημερίδα της Κυβερνήσεως.

Αθήνα, 25 Φεβρουαρίου 1988

Ο ΑΝΑΠΛΗΡΩΤΗΣ ΥΠΟΥΡΓΟΣ

ΜΑΝΟΛΗΣ ΠΑΠΑΣΤΕΦΑΝΑΚΙΣ


ΤΟΠΟΓΡΑΦΙΚΟ ΔΙΑΓΡΑΜΜΑ ΔΙΑΤΗΡΗΤΕΟΥ ΚΤΗΡΙΟΥ
ΔΙΚΑΣΤΗΡΙΩΝ ΙΔΙΟΚΤΗΣΙΑΣ ΔΗΜΟΥ ΛΕΥΚΑΔΟΣ
ΚΛΙΜ. 1: 2000

Αριθ. 18672/778 (8)

Τροποποίηση του ρυμοτομικού σχεδίου Αράχωβας (ν. Βοιωτίας) στο υπ' αριθ. 130 Ο.Τ.

Ο ΥΠΟΥΡΓΟΣ

ΠΕΡΙΒΑΛΛΟΝΤΟΣ, ΧΩΡΟΤΑΞΙΑΣ ΚΑΙ ΔΗΜ. ΕΡΓΩΝ

Έχοντας υπόψη:

1. Τις διατάξεις του ν. δ/τος της 17.7.1923 «Περί σχεδίων πόλεων κ.λπ.», όπως μεταγενέστερα τροποποιήθηκαν και συμπληρώθηκαν και ειδικότερα τα άρθρα 3 και 70.

2. Τις διατάξεις του ν. 1032/1980 «Περί συστάσεως Υπουργείου Χωροταξίας, Οικισμού και Περιβάλλοντος» (ΦΕΚ 57/Α) και ειδικότερα τα άρθρα 2, 3 και 7.

3. Το υπ' αριθ. 842/1980 π. δ/γμα «Περί απλουστεύσεως της διαδικασίας κατά την έκδοσιν διοικητικών τινών πράξεων ατομικού χαρακτήρος κ.λπ.» (ΦΕΚ 208/Α).

4. Τις διατάξεις του υπ' αριθ. 183/1986 π. δ/τος «Έγκριση τροποποιήσεων σχεδίων πόλεων και καθορισμός όρων και περιορισμών δόμησης από τους νομάρχες» (ΦΕΚ 70/Α) και ειδικότερα το άρθρο 2.

5. Τις διατάξεις του ν. 1558/1985 «Κυβέρνηση και Κυβερνητικά Όργανα» (ΦΕΚ 137/Α) και ειδικότερα το άρθρο 23 (παρ. 1).

6. Την υπ' αριθ. 23101/1258/8.8.1978 απόφαση του Υπουργού Δημοσίων Έργων «Περί εξαιρέσεως παραδοσιακών τινών οικισμών του Κράτους εκ της αρμοδιότητας του Νομάρχου ως προς την έγκρισιν, επέκτασιν, τροποποιήσεως κ.λπ. των σχεδίων πόλεων και κωμών και τροποποίησις της παραγρ. 8 της υπ' αριθ. Ε.35400/12.1.76 αποφάσεως «Περί του τρόπου καθορισμού ορίων οικισμών προ του έτους 1923 στερουμένων σχεδίων ρυμοτομίας» (ΦΕΚ 788/Β/78).

7. Την υπ' αριθ. Υ.1291/1987 απόφαση του Πρωθυπουργού «Σύσταση Θέσης Αναπληρωτή Υπουργού στα Υπουργεία Εξωτερικών, Εθνικής Άμυνας, Περιβάλλοντος, Χωροταξίας και Δημοσίων Έργων, Μεταφορών και Επικοινωνιών και Υφυπουργού στο Υπουργείο Εθνικής Οικονομίας» (ΦΕΚ 526/Β).

8. Την υπ' αριθ. Υ.1436/15.10.87 απόφαση του Πρωθυπουργού «Καθορισμός αρμοδιοτήτων του Αναπληρωτή Υπουργού Περιβάλλοντος, Χωροταξίας και Δημοσίων Έργων Μανόλη Παπαστεφανάκι» (ΦΕΚ 549/Β).

9. Την υπ' αριθ. 79/1987 γνωμοδότηση του δημοτικού συμβουλίου.

10. Την υπ' αριθ. 325/1987 γνωμοδότηση του Κεντρικού Συμβουλίου Χωροταξίας, Οικισμού και Περιβάλλοντος, αποφασίζουμε:

Εγκρίνεται η τροποποίηση του εγκεκριμένου ρυμοτομικού σχεδίου Αράχωβας (ν. Βοιωτίας) στο υπ' αριθ. 130 οικοδομικό τετράγωνο με τη μετατροπή τμημάτων του παραπάνω οικοδομικού τετραγώνου σε κοινόχρηστο χώρο, όπως φαίνονται με στοιχεία ΒΓΓ'Β και Β'ΔΔ'Β' στο σχετικό πρωτότυπο διάγραμμα σε κλίμακα 1:500 που θεωρήθηκε από τον Προϊστάμενο της Διεύθυνσης Πολεοδομικών Εφαρμογών με την υπ' αριθ. 18672/1988 πράξη του και που συνοπτικό του αντίτυπο δημοσιεύεται με την παρούσα απόφαση.

Η ισχύς της παρούσας απόφασης αρχίζει από τη δημοσίευσή της στην Εφημερίδα της Κυβερνήσεως.

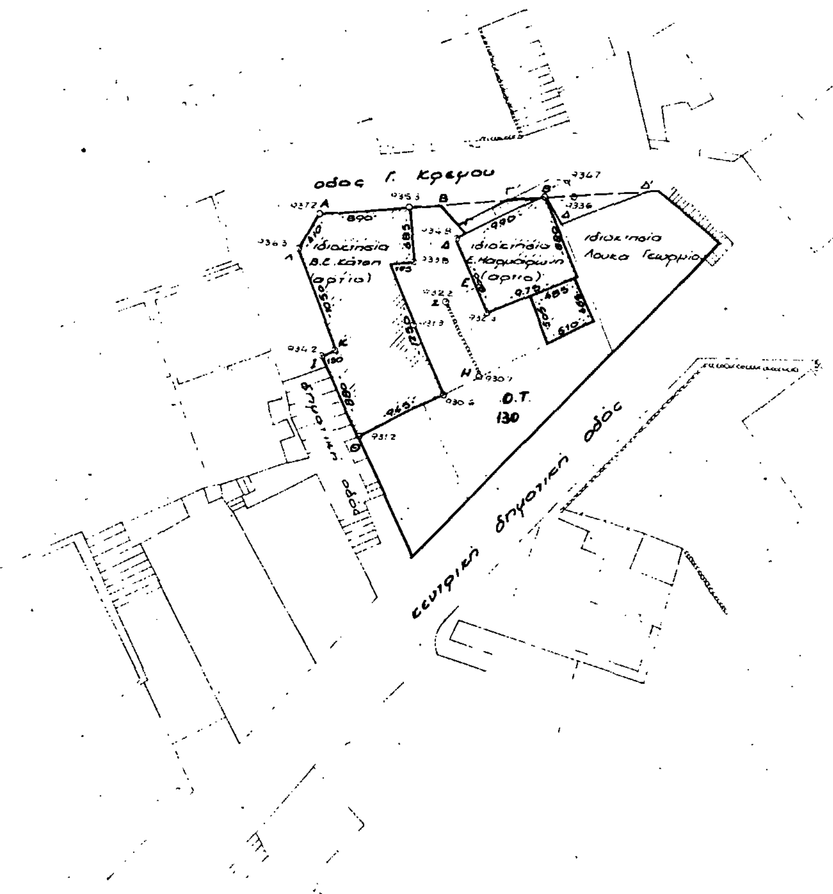
Η απόφαση αυτή να δημοσιευθεί στην Εφημερίδα της Κυβερνήσεως.

Αθήνα, 19 Φεβρουαρίου 1988

Ο ΥΠΟΥΡΓΟΣ

ΕΥΑΓΓΕΛΟΣ ΚΟΥΛΟΥΜΠΗΣ

ΑΠΟΣΠΑΣΜΑ ΡΥΜΟΤΟΜΙΚΟΥ ΣΧΕΔΙΟΥ
ΚΛΙΜΑΞ 1:500



Υπόμνημα

- - - κατάργηση τμήματος ρυμοτομικής γραμμής

—— τροποποίηση ρυμοτομικής γραμμής

Το τμήμα ΒΓΓ'Β, Β'ΔΔ'Β' αποδίδονται σαν κοινόχρηστος χώρος.

ΔΗΜΟΣ ΑΡΑΧΩΒΑΣ
ΤΡΟΠΟΠΟΙΗΣΗ ΡΥΜΟΤΟΜΙΚΟΥ ΣΧΕΔΙΟΥ
ΣΤΟ Ο.Τ. 130
ΟΔΟΣ Γ. ΚΡΕΜΟΥ